


PŮDORYS 2.NP

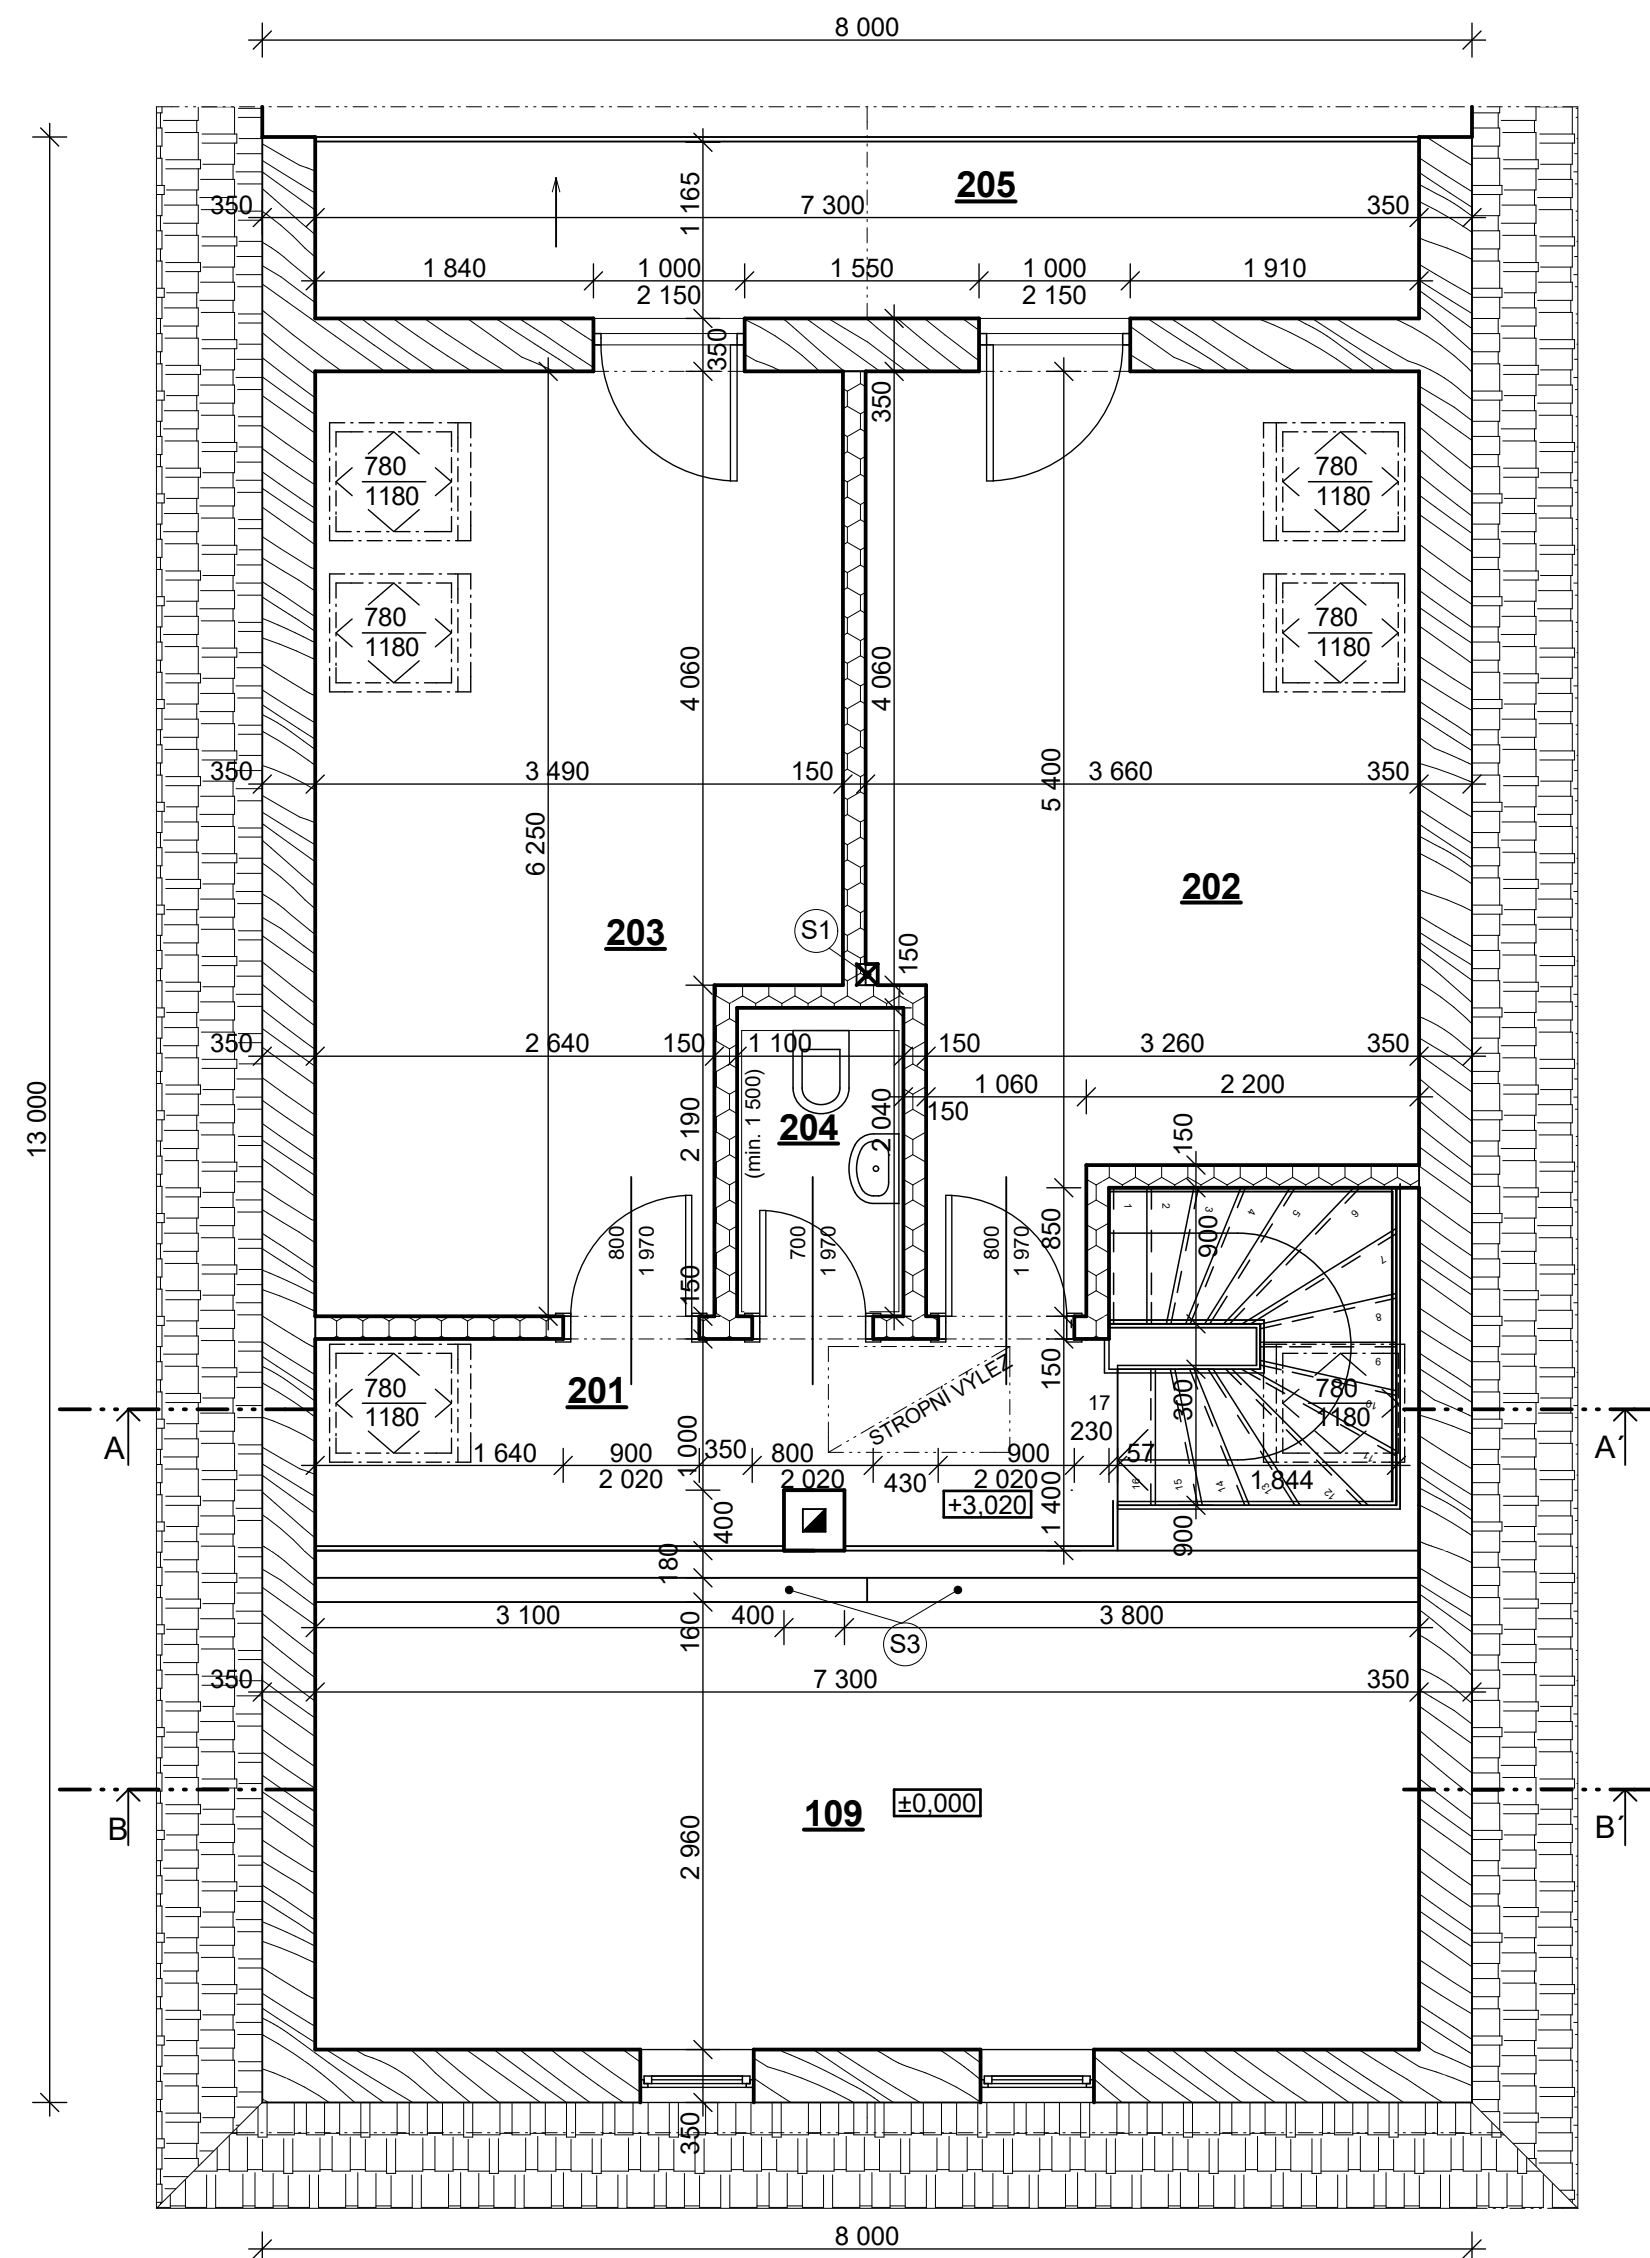

**LEGENDA MÍSTNOSTÍ**

OZN. MÍST.	NÁZEV MÍSTNOSTI	PLOCHA (m <sup>2</sup> )	NÁŠLAPNÉ VRSTVY PODLAH
109	JÍDELNA OBÝVACÍ POKOJ-1.NP	22,05	DŘEVĚNÁ LAMELOVÁ
201	CHODBA	7,61	LAMINÁTOVÁ PODLAHA
202	DĚTSKÝ POKOJ 1	18,29	LAMINÁTOVÁ PODLAHA
203	DĚTSKÝ POKOJ 2	18,04	LAMINÁTOVÁ PODLAHA
204	MÍSTNOST WC	2,42	KERAMICKÁ DLAŽBA
205	BALKÓN	8,40	KERAMICKÁ DLAŽBA

**LEGENDA MATERIÁLŮ**

-  - RÁMOVÁ STĚNA, SKL. Z VNITŘNÍ STRANY
  - PALUBKOVÉ OBLOŽENÍ NEBO SDK + ROŠT
  - PAROTĚSNÁ FOLIE JUTAFOL N 140 Standard
  - ROŠT+ IZOLACE Knauf Unifit 035 TL. 60 mm
  - RÁMOVÁ KONSTRUKCE 10cm x 16cm po max. 1m, VYPLNĚNÁ IZOLACÍ Knauf Unifit 035 TL. 160 mm
  - FOLIE TYVEK SOLID
  - KONTRALATĚ A LATĚ 40/60 MM
  - PRKNA HOBLOVANÁ S POODRÁŽKOU 25mm + PŘELIŠTOVANÉ SPÁRY
  - EVENT. PALUBKY, EVENT. SDK DESKY + NÁTĚR
-  RÁMOVÉ PŘÍČKY - DŘEVĚNÉ RÁMOVÉ PŘÍČKA
  - + ZVUKOVÁ IZOLACE ISOVER DOMO TL. 60MM
  - + OBLOŽENÍ

**POZNÁMKA**

MÍSTNOST WC - SÁDROKARTONOVÝ OBKLAD KNAUF TL. 12,5mm + KERAMICKÝ OBKLAD  
 VÝPIS SLOUPKŮ S1 - S3 - VIZ. VÝKRES KROVU



**NOVOSTAVBA RODINNÉHO DOMU - Vendolí**

Zodpovědný projektant: Ing. Stanislav Urban, autorizovaný inženýr pro pozemní stavby, číslo autorizace: 0701221  
 Kamenec u Poličky 217, 572 01

Projektant	Ing. Jana Urbanová, projektování staveb, IČ: 72900024 Kamenec u Poličky 217, 572 01, mobil: 608 958 842, e-mail: urbanova.jana@centrum.cz				
Investor	Mgr. Eliška Fleková, Antonína Slavička 649/23. Lány, 568 02 Svitavy; Mgr. Petr Sedlák, Ph.D., Okružní 1937/22, Žďár nad Sázavou 3, 591 01				
Adresa objektu	Vendolí	Stavební úřad	Svitavy	Číslo projektu	13/2018
Parcela čís.	1951/32	Katastrální území	Vendolí	Měřítko	1:50
Provedení stavby	svépomocí			Datum	11/2018
St. dokumentace	územní souhlas, ohlášení stavby			Formát	6xA4
Název přílohy	PŮDORYS 2.NP				Číslo výkresu <b>D.1.1.b.3</b>